

GENEHMIGUNGSPLANUNG

vom Juli 2019

Zeichenerklärung

	Schieber
	Rollenzähler
	Quellfassung

AENDERUNG	DATUM	INDEX	NAME
-----------	-------	-------	------

INHALT Schemaplan Entsäuerung / Hochbehälter

BAUHERR Gemeinde Rattenberg
Dorfplatz 15
94371 Rattenberg

VORHABEN Erneuerung der wasserrechtlichen Erlaubnis für das Zutageleiten von Grundwasser aus zwei Quellen auf dem Grundstück Flur-Nr. 257, Gemarkung Siegersdorf

ANLAGE	2.4	MASSSTAB	1:50	PLANGROESSE	0,12 m2
PLANNUMMER	04	PROJEKTNUMMER	33363	BEARBEITET	Hollweck
				GEZEICHNET	Bozoglan
				GEPRUEFT	Kuschel

DATUM	31. Juli 2019	DATEI	33363_4_Schemaplan.dwg
-------	---------------	-------	------------------------

UNTERSCHRIFT


Entwurfsverfasser

Bauherr

SEHLHOFF GMBH

Rachelstraße 53
94315 Straubing
www.sehlhoff.eu

Telefon 09421 9264-0
Telefax 09421 9264-90
straubing@sehlhoff.eu

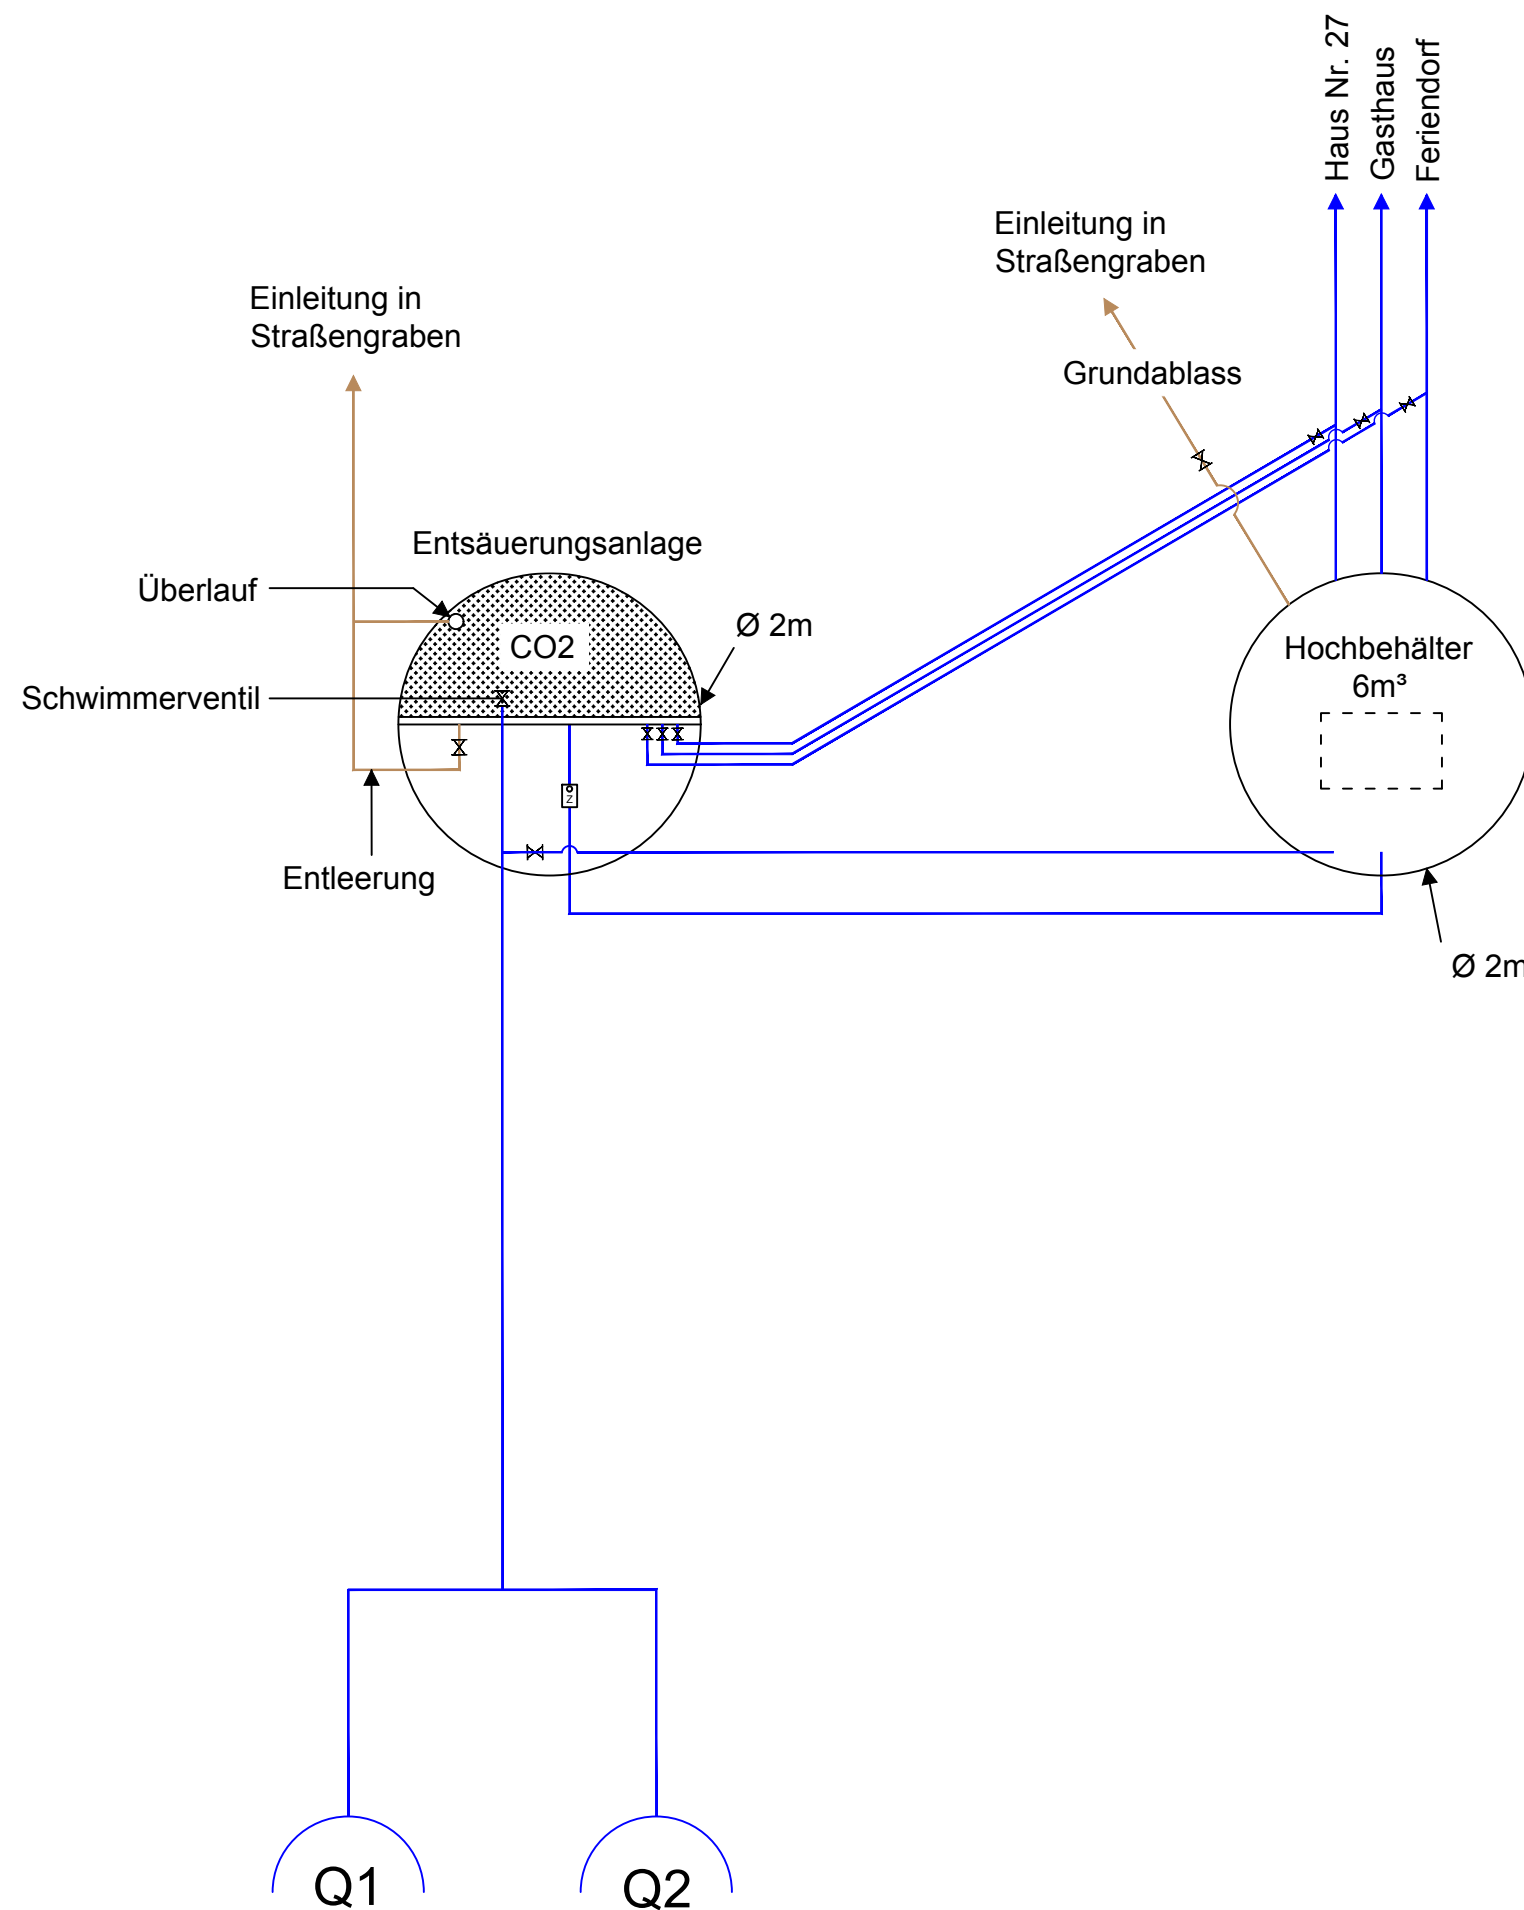

Diese Zeichnung ist unser geistiges Eigentum. Sie darf gemäß §§1,2 und 11ff UrhG und 823 BGB ohne unsere schriftliche Genehmigung weder vervielfältigt und unbefugt verwendet, noch Dritten zur Einsicht überlassen oder in sonstiger Weise inhaltlich mitgeteilt werden.