


ANLAGE 1 zur Einbeziehungssatzung "Rampsberger Straße"
Kompensationsfläche Fl.-Nr. 1051, Gmk. Prackebach -
Flächennutzung Bestand

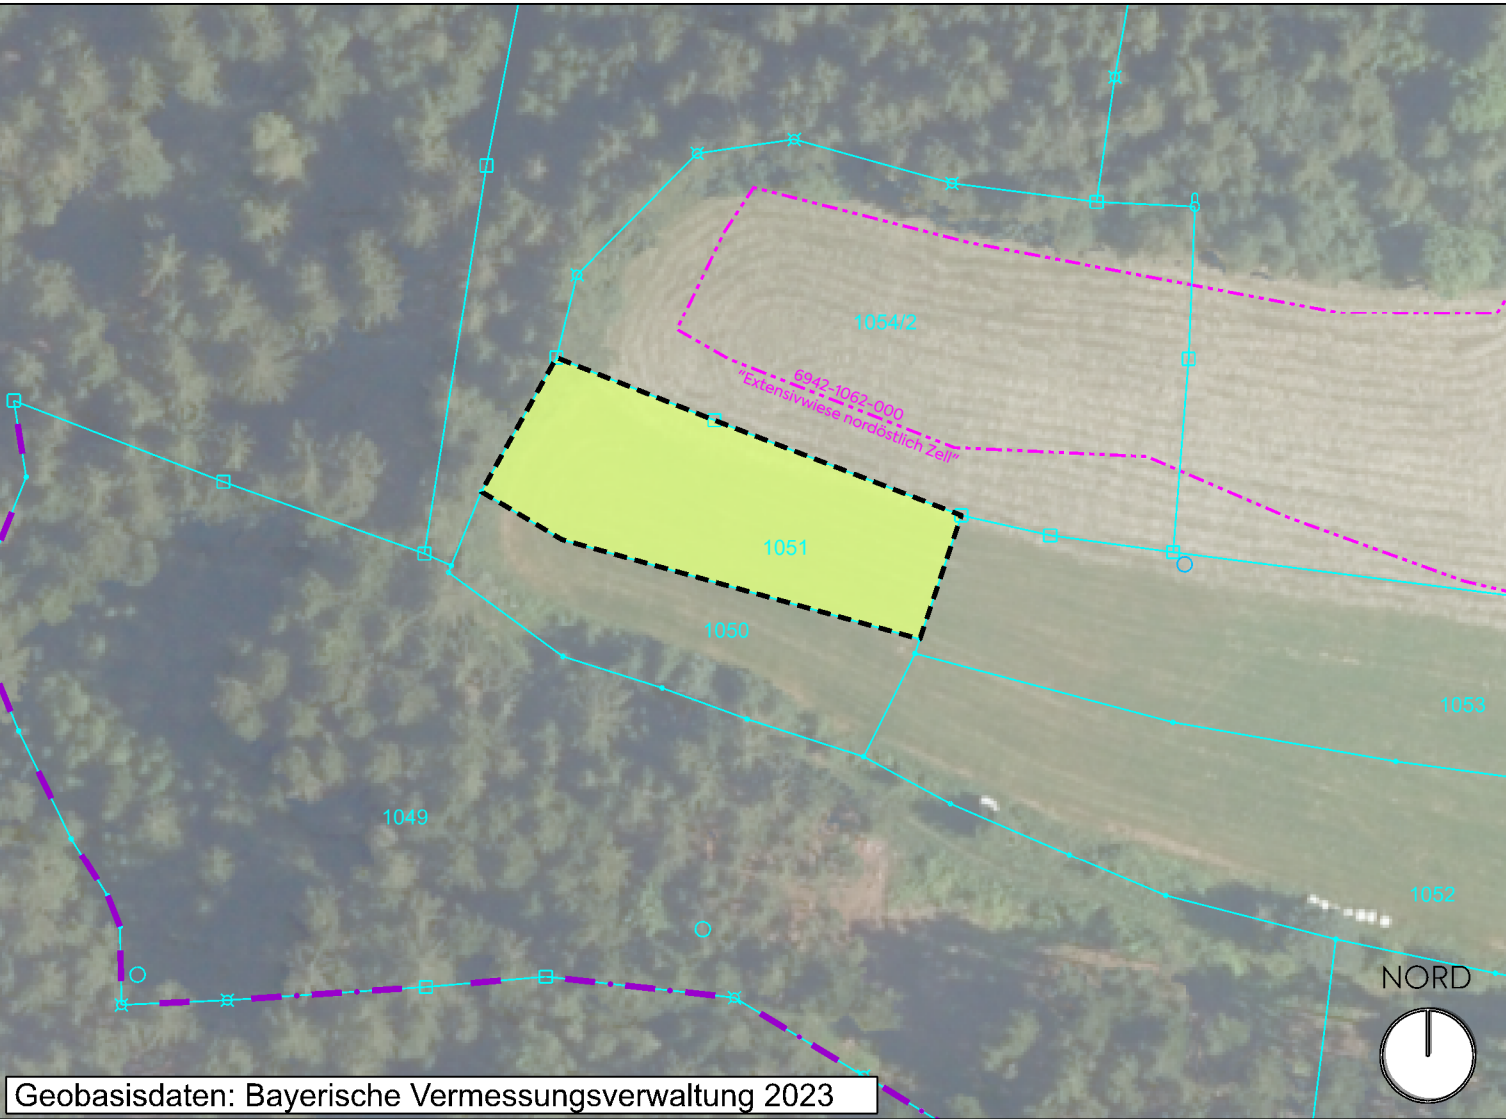

LEGENDE

Umgriff Kompensationsfläche Bestand, Fl.-Nr. 1051, Gmk. Prackebach - 1.182 m²

Biotopfläche mit Identnummer (Datengrundlage: Bayerisches Landesamt für Umwelt).
Biotopteilfläche Nr. 6942-1062-000: "Extensivwiese nordöstlich Zell"

Gemeindegrenze Rattenberg - Prackebach | Landkreisgrenze Straubing-Bogen - Regen

Flurgrenze | Grenzstein | Flurstücksnummer

Flächennutzung Bestand:

Mäßig extensiv genutztes, artenarmes Grünland.
Biotop- / Nutzungstyp **G211** gem. Biotopwertliste BayKompV

mks Architekten-Ingenieure GmbH
Am alten Posthof 1
94347 Ascha
T 09961 9421 0
F 09961 9421 29
ascha@mks-ai.de
www.mks-ai.de

**GEMEINDE RATTENBERG – EINBEZIEHUNGSSATZUNG
RAMPSBERGER STASSE
nach § 34 Abs. 4. Satz 1 Nr. 3 BauGB**

PLANART	PLANNUMMER
SATZUNG	B 1.1
BAUORT PROJEKT	PROJEKTNUMMER
Gemeinde Prackebach Kompensationsfläche zur Einbeziehungssatzung "Rampsberger Straße" in Rattenberg	2022-98
VERFAHRENSTRÄGER	LANDKREIS STADT
Gemeinde Rattenberg Dorfplatz 15 94371 Rattenberg	Regen
DARSTELLUNG	REGIERUNGSBEZIRK
Kompensationsfläche Fl.-Nr. 1051, Gmk. Prackebach Flächennutzung Bestand	Niederbayern
BEARBEITET	MAßSTAB
al	1 : 1.000
GEZEICHNET	PLANGRÖßE
vi	42,0 x 29,7 cm
	DATUM
	Satzung vom 01.10.2025