


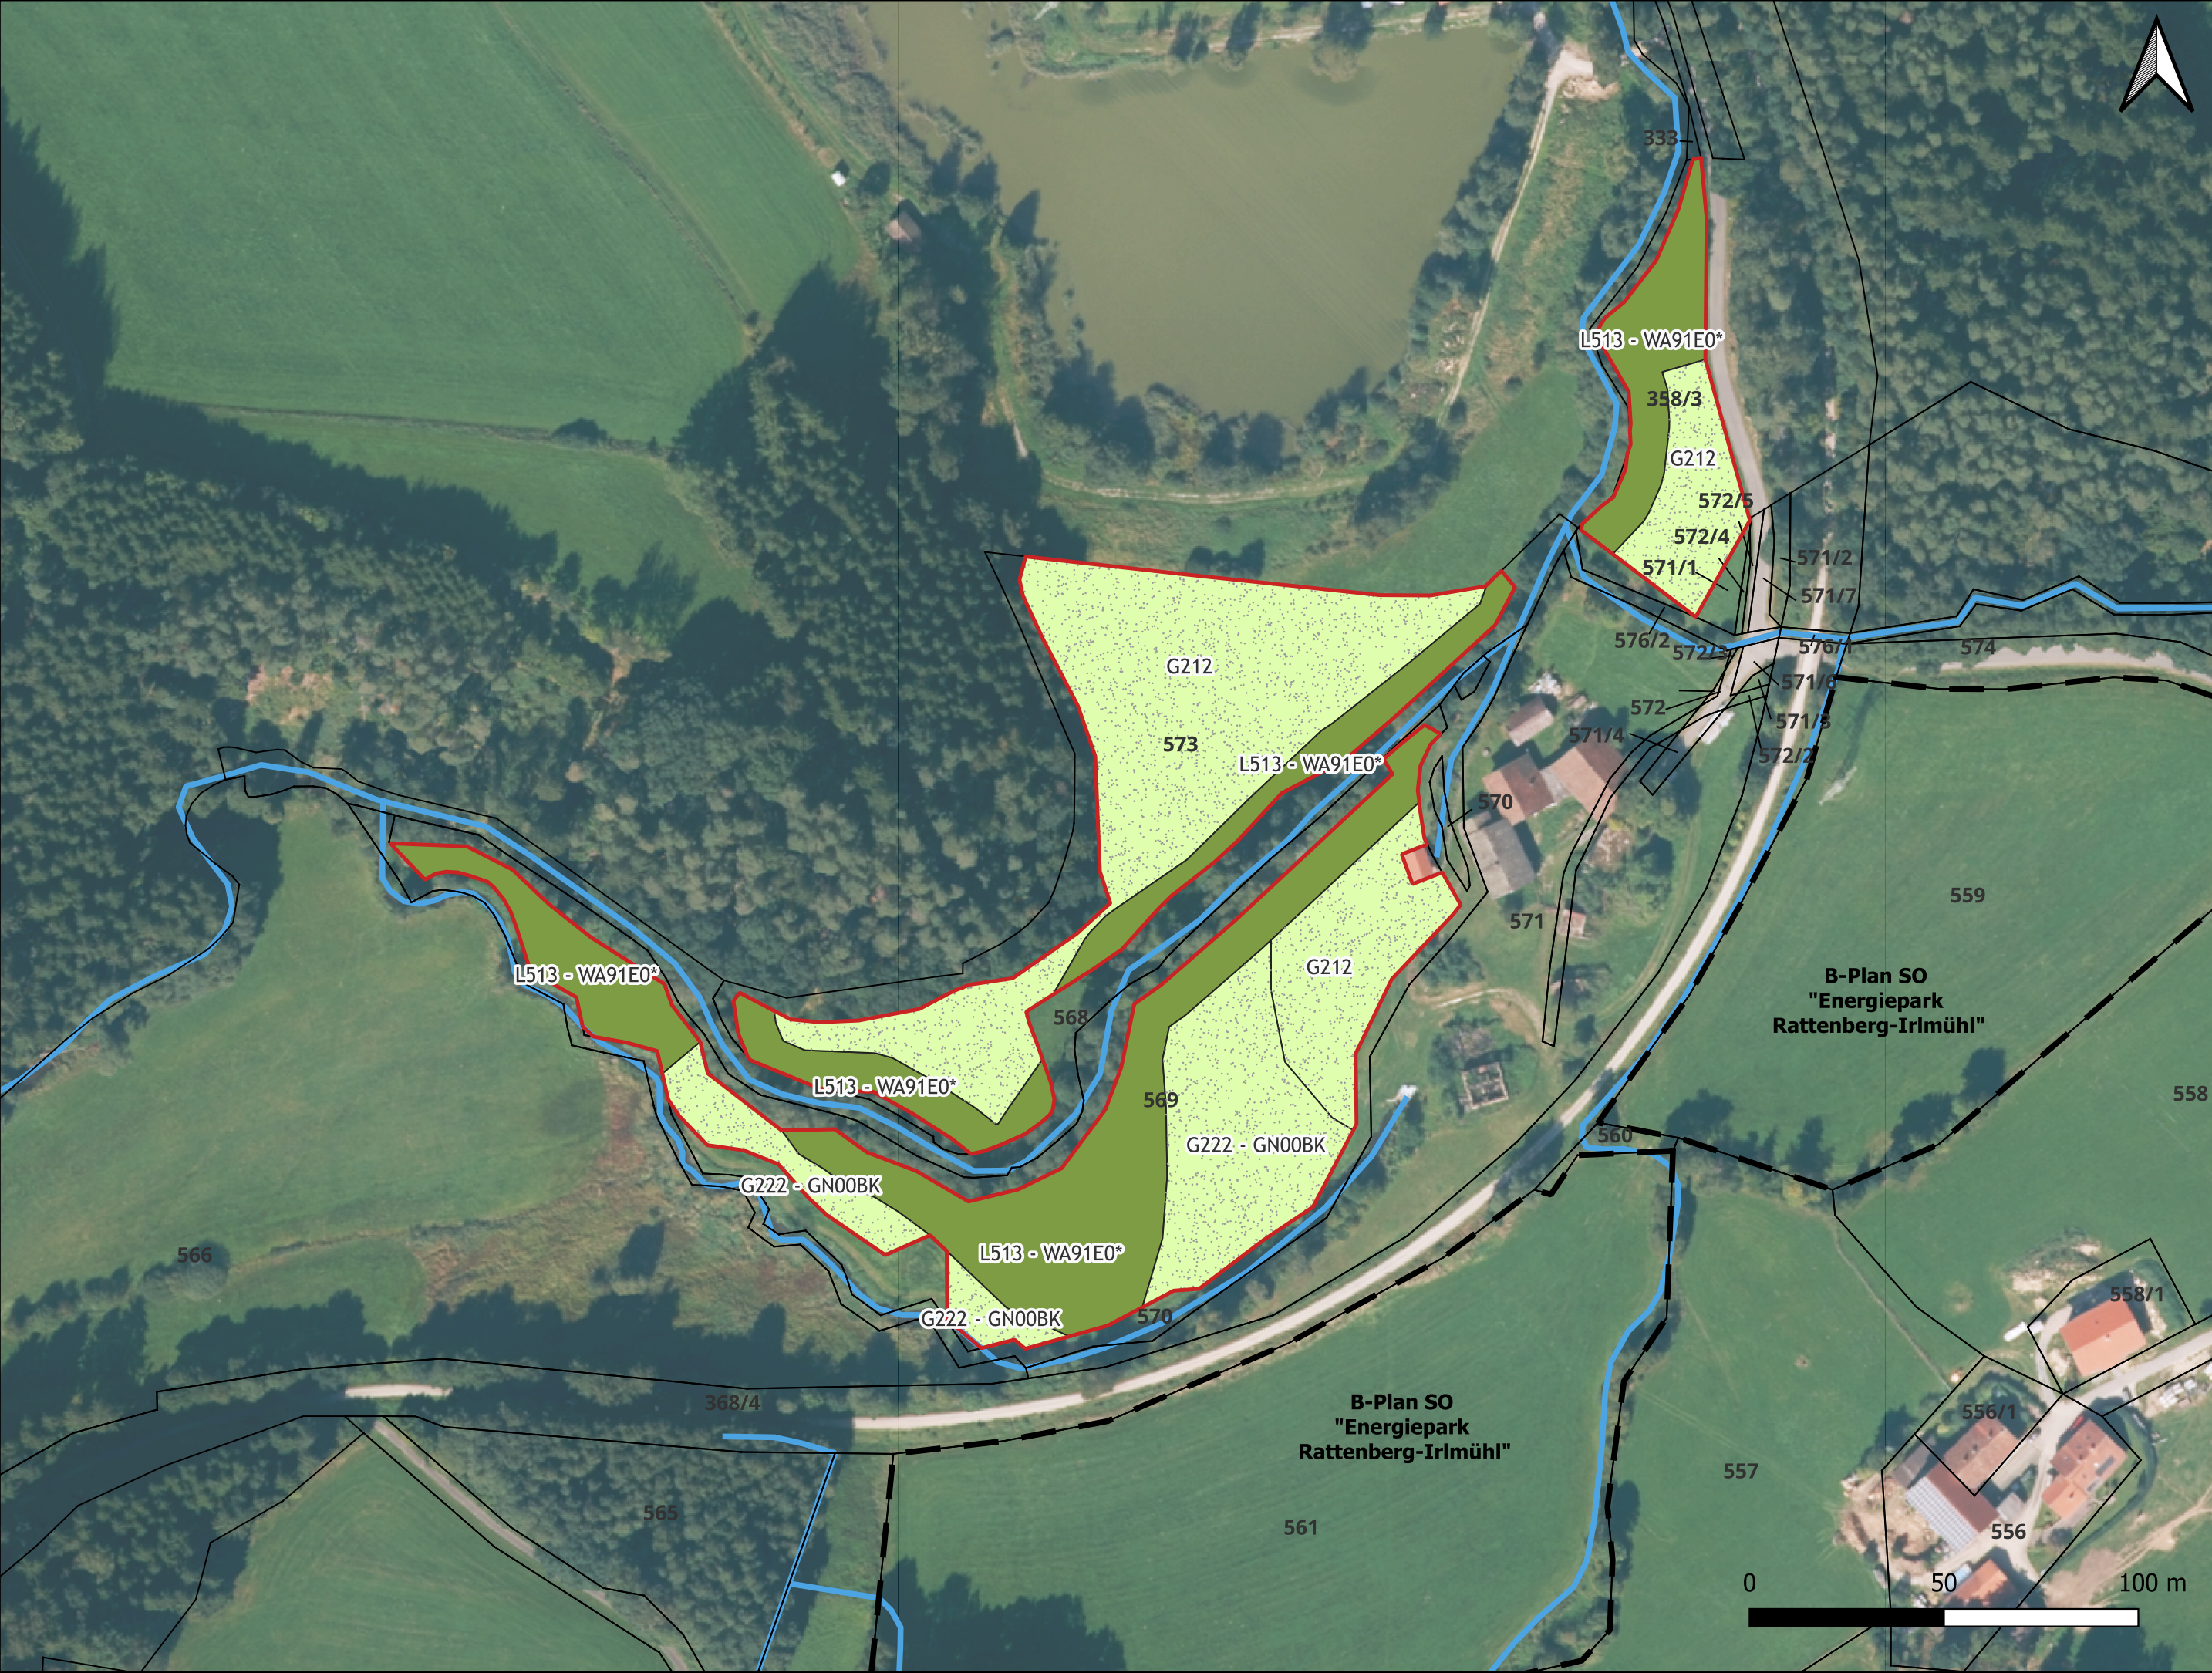

Legende

- Flurkarte mit Nummern der Flurstücke
- Gewässer

Ausgleichsmaßnahmen

Umgriff Ausgleichsmaßnahmen

Geplante Vegetationsentwicklung auf den Ausgleichsflächen

- G212 - Mäßig extensiv genutztes, artenreiches Grünland frischer bis mäßig trockener Standorte
- G222 - Artenreiche seggen- oder binsenreiche Feucht- und Nasswiesen (GN00BK, § 30)
- L513 - Quellrinnen-, Bach- und Flussauewälder, alte Ausprägung (WA91E0*, § 30)

Hinweise:
- Biotop der Biotopkartierung z.B. (GN00BK)
- FFH-Lebensraum z.B. (WA91E0*)
- Schutz nach BNatSchG (§ 30)

Koordinatensystem:	UTM32 (ETRS1989)
Datenquelle:	Geobasisdaten © Bayerische Vermessungsverwaltung www.geodatenonline.bayern.de Darstellung der Flurkarte als Eigentumsnachweis nicht geeignet

2				
1				
Nr.	Änderung	geänd. am	Name	gepr. am
Vorhabensbezogener Bebauungsplan Sondergebiet "Energiepark Rattenberg-Irlmühl"		Projekt-Nr.: ea-Sun-001-01		
Landkreis: Straubing-Bogen Gemeinde: Rattenberg		Anlage: 1	Maßstab: 1:1.500	
		Plan-Nr.: U 300		
Lageplan Ausgleichsmaßnahmen			Datum	Name
		entworfen	Sept 2024	MeLa
		gezeichnet	Okt 2024	MeLa
Umweltbericht		geprüft	22.09.2025	DiPa
Vorhabensträger		XXX, den		
		Unterschrift		
Entwurfsverfasser		Inning am Ammersee, den 22.09.2025		
		Unterschrift		